Gavel
Utsprång med vindskiva klädd med Etex multiboard
Skiffer på läkt med undertak.

1 Rufa-set

2 25x45 mm distanslister tryckimpregnerade

3 Vertigo skiffer rektangulär Färg: Antracit slät eller struktur Format: 600x300
Skivtjocklek: 4 mm
Monteringsbredd: 303 mm

4 T1–takläkt 38x73 mm. Vi hänvisar till TOP–anvisning: Läkt på tak.

5 Zinkinskjut/vindskiveränna

6 Vindskiveplåt

7 Ventilationsprofil 6 mm/C-C 600 mm

8 Takfotsbräda för beklädnad Etex 9 mm Cedral Board

9 Läktning

10 Takstol

11 EPDM–band

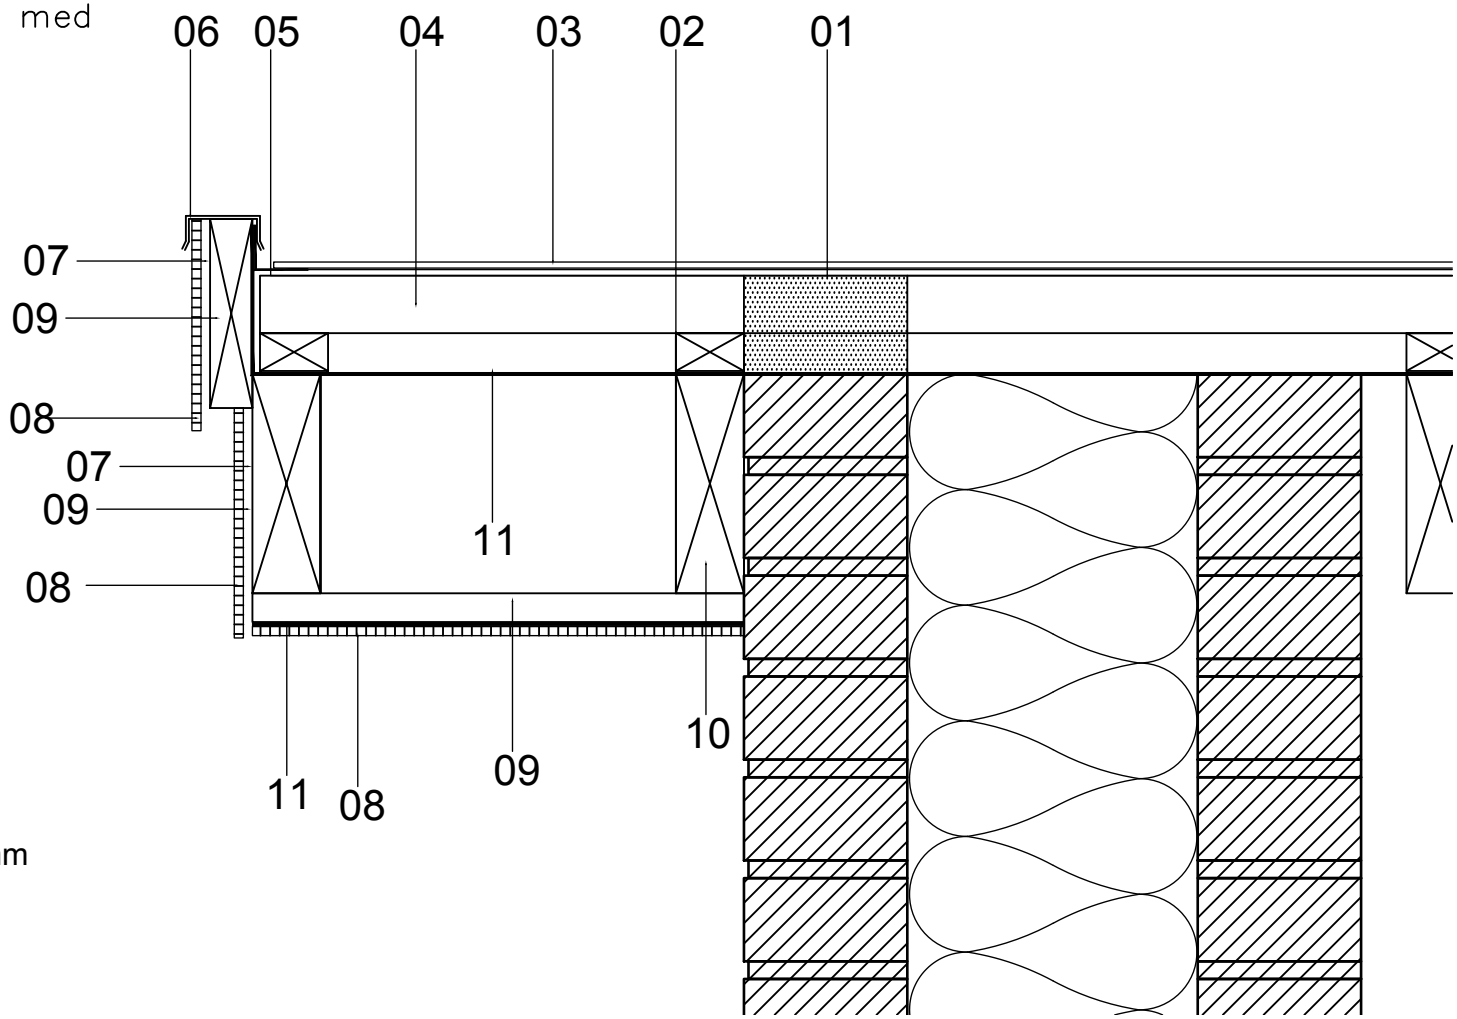

Alla ritningar är endast en vägledning och skall godkännas av egen konstruktör

Lodrät genomskärning - gavel

Vertigo

Etex Nordic A/S
Hästvägen 4, SV-212 35 Malmö
T +46 040 49 02 5
E info@etexnordic.com
www.etexnordic.com

DATO: 09.08.2011 MÅL: 1:5 SIGN: dkivpb (47).5.215